
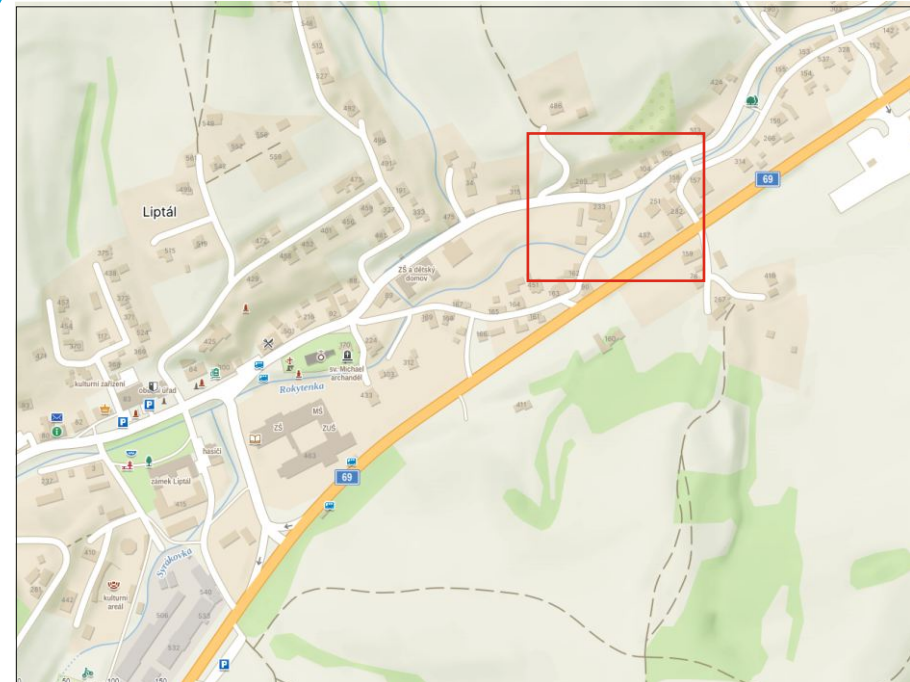
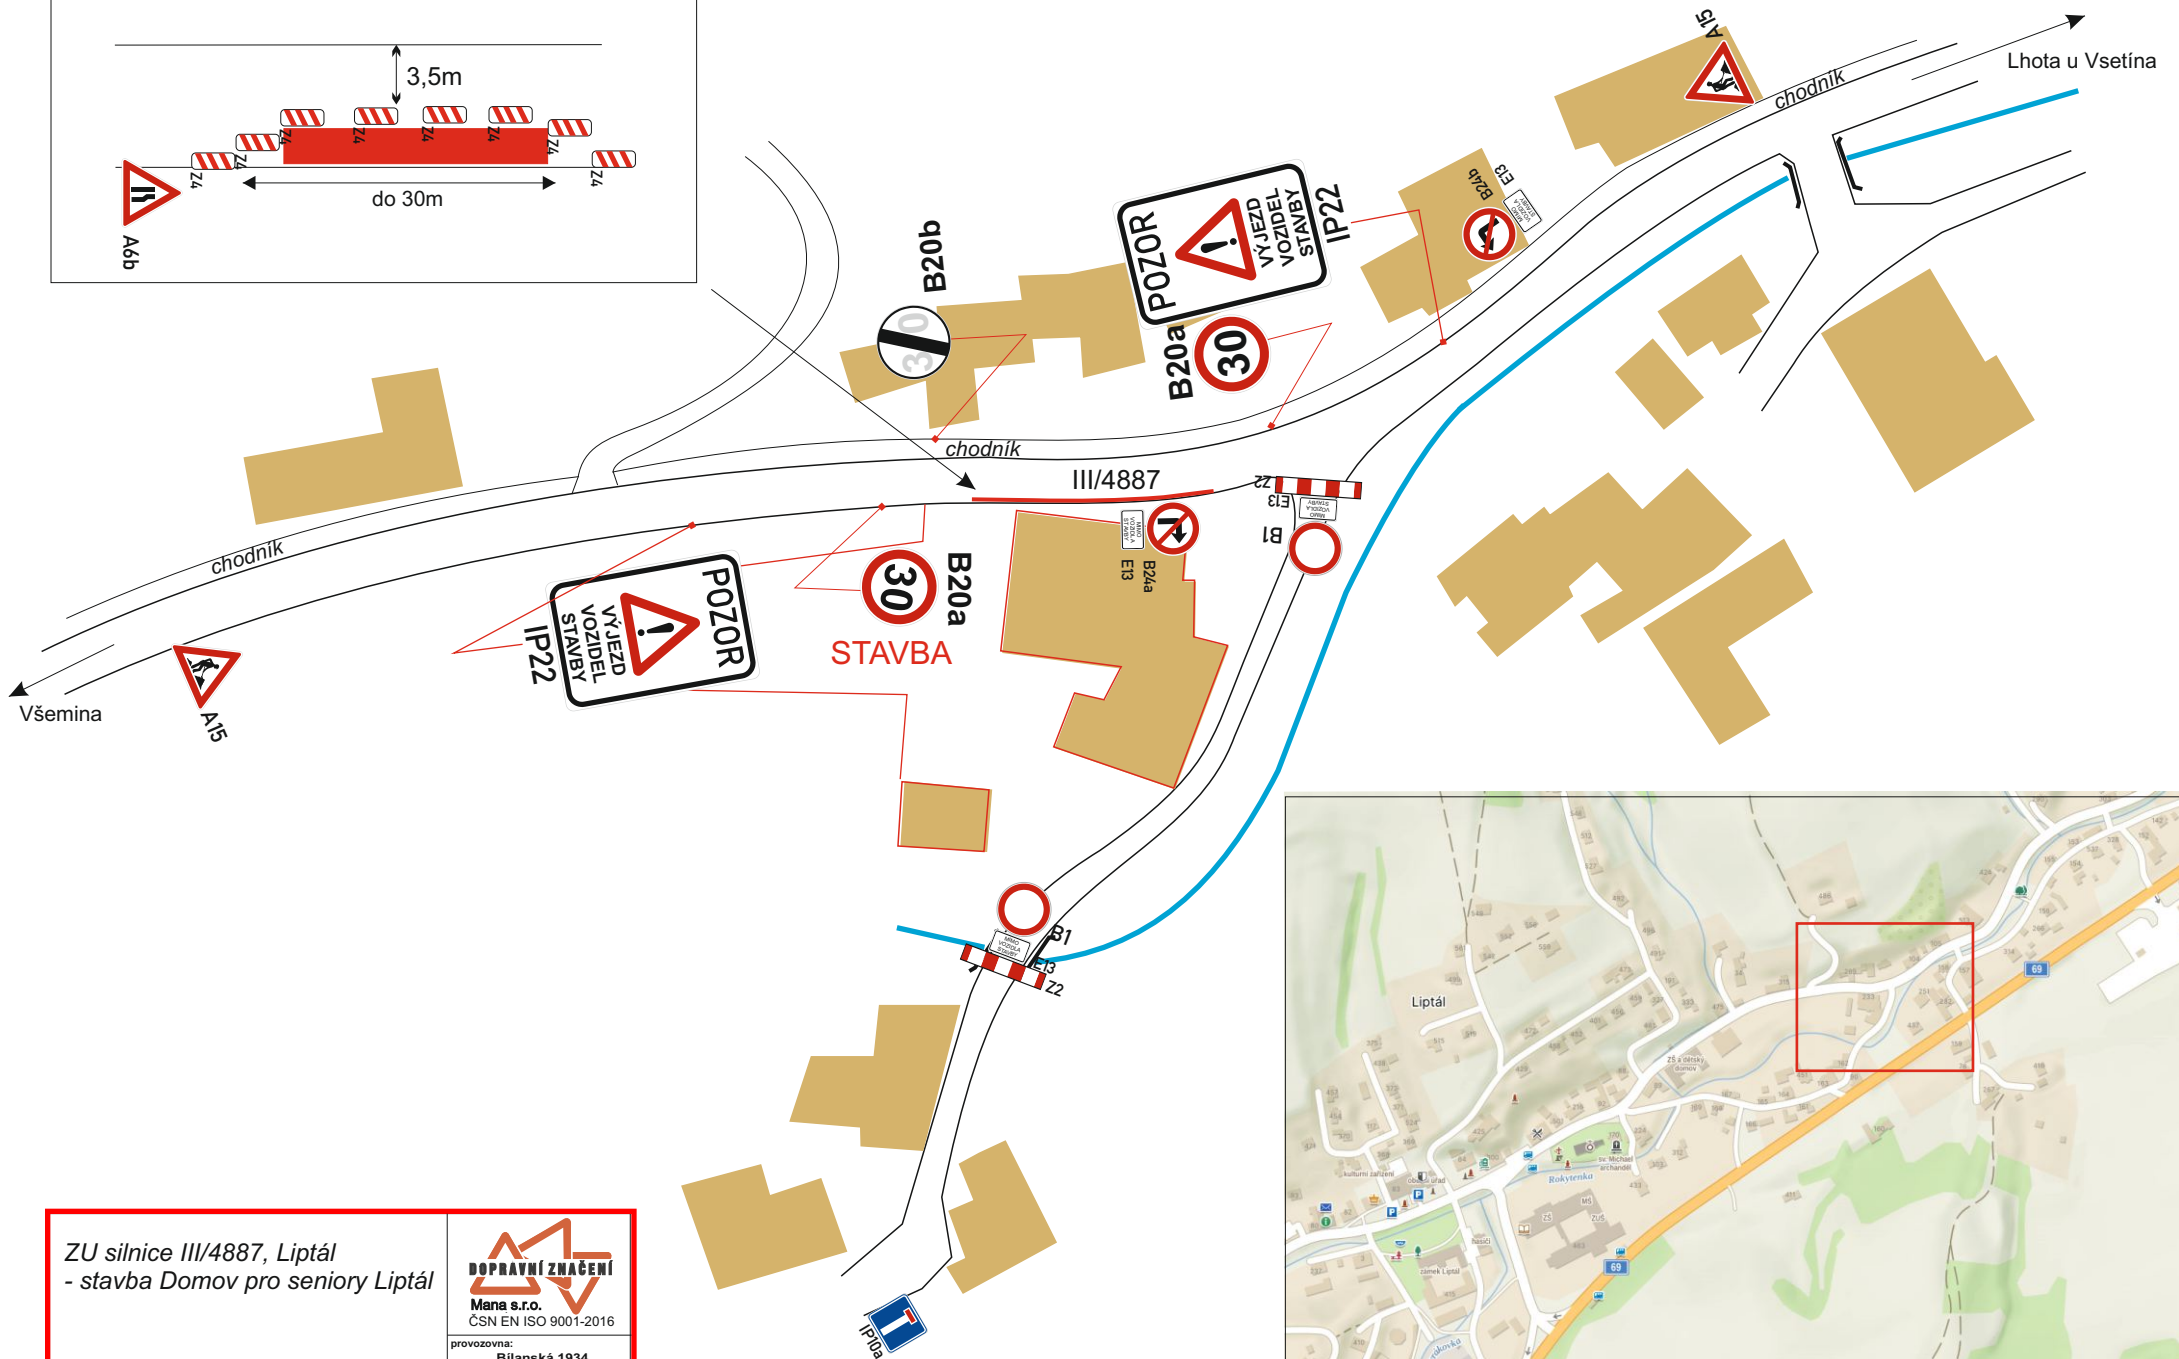


nepravidelně užívané pracovní místo, krátkodobé, operativní

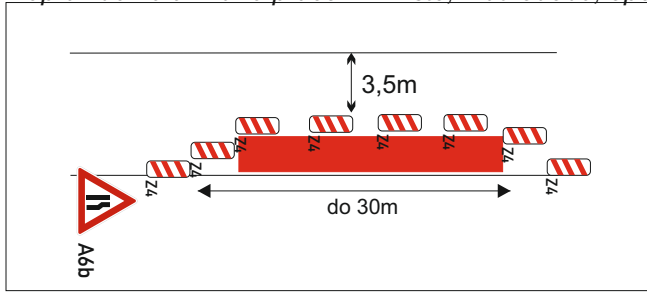

ZU silnice III/4887, Liptál - stavba Domov pro seniory Liptál		DOPRAVNÍ ZNAČENÍ Mana s.r.o. ČSN EN ISO 9001-2016
žadatel: WACHAL a.s.		
obec: Liptál	datum: 8.4.2024	provozovna: Bilanská 1934 767 01 Kroměříž mob.tel.: 608 777 491 www.manadz.cz e-mail: radimmana@seznam.cz
místo: silnice III/4887, Liptál		zpracoval: Buršík Richard