

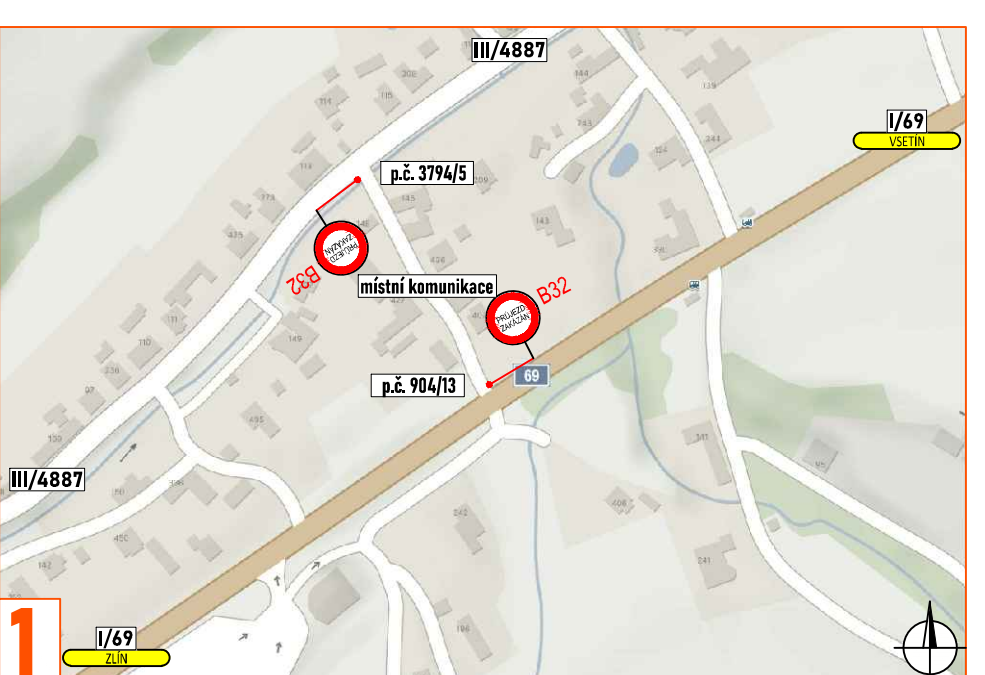
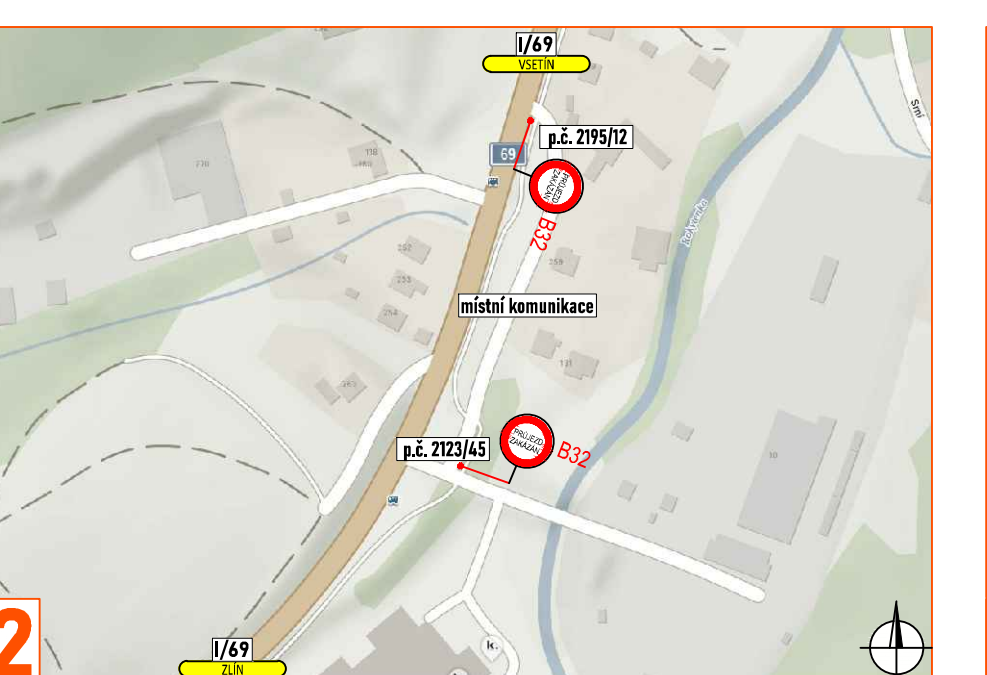


DETAIL PRACOVNÍHO MÍSTA - BEZ V0Z
- nejvyšší dovolená rychlost 70 km/hod

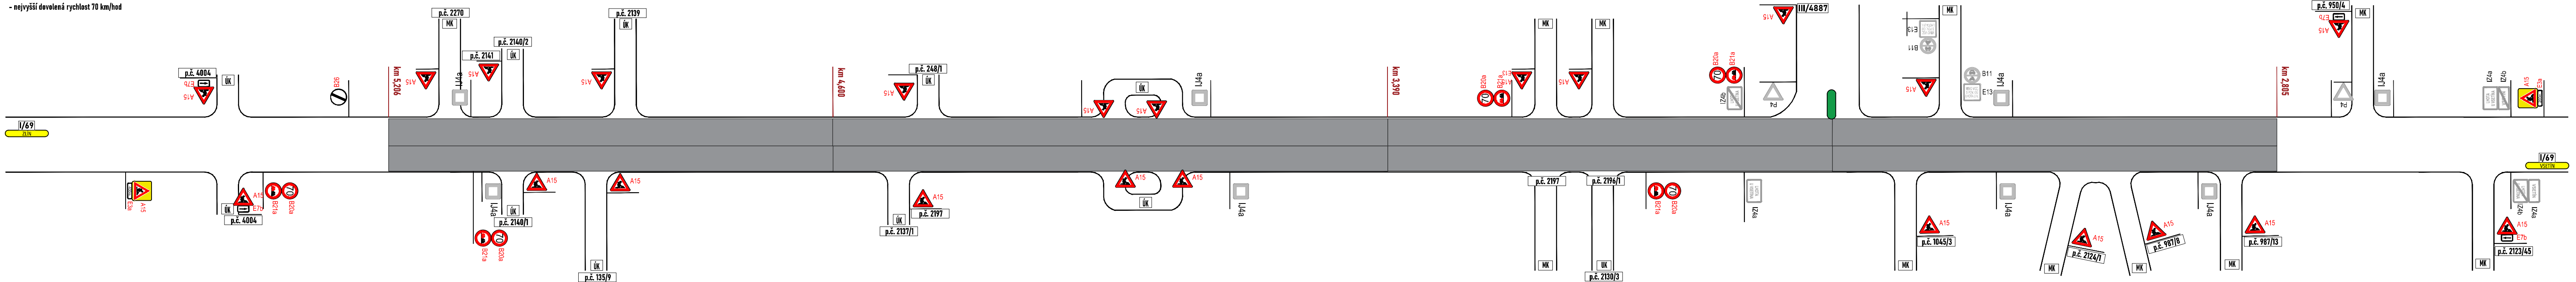



DETAIL PRACOVNÍHO MÍSTA - I. ETAPA - LJP

- fréza a pokládka
- sítnice I/69, staniční km 2,895 - 3,390
- délka pracovního místa 585 m
- příjezdová šířka min. 3 m
- doprava řízena kyvadlově SSZ
- do Kapka resortu nebude povolen vjezd/výjezd pouze v době pokládky, kdy se osadí PDZ B1+Z2, B2a/h viz schéma a bude odstraněna PDZ P6 + E13, A10 a A15
- v případě tvorby kolon budou vozidla zastavována proskolenými osobami s vysílačkami

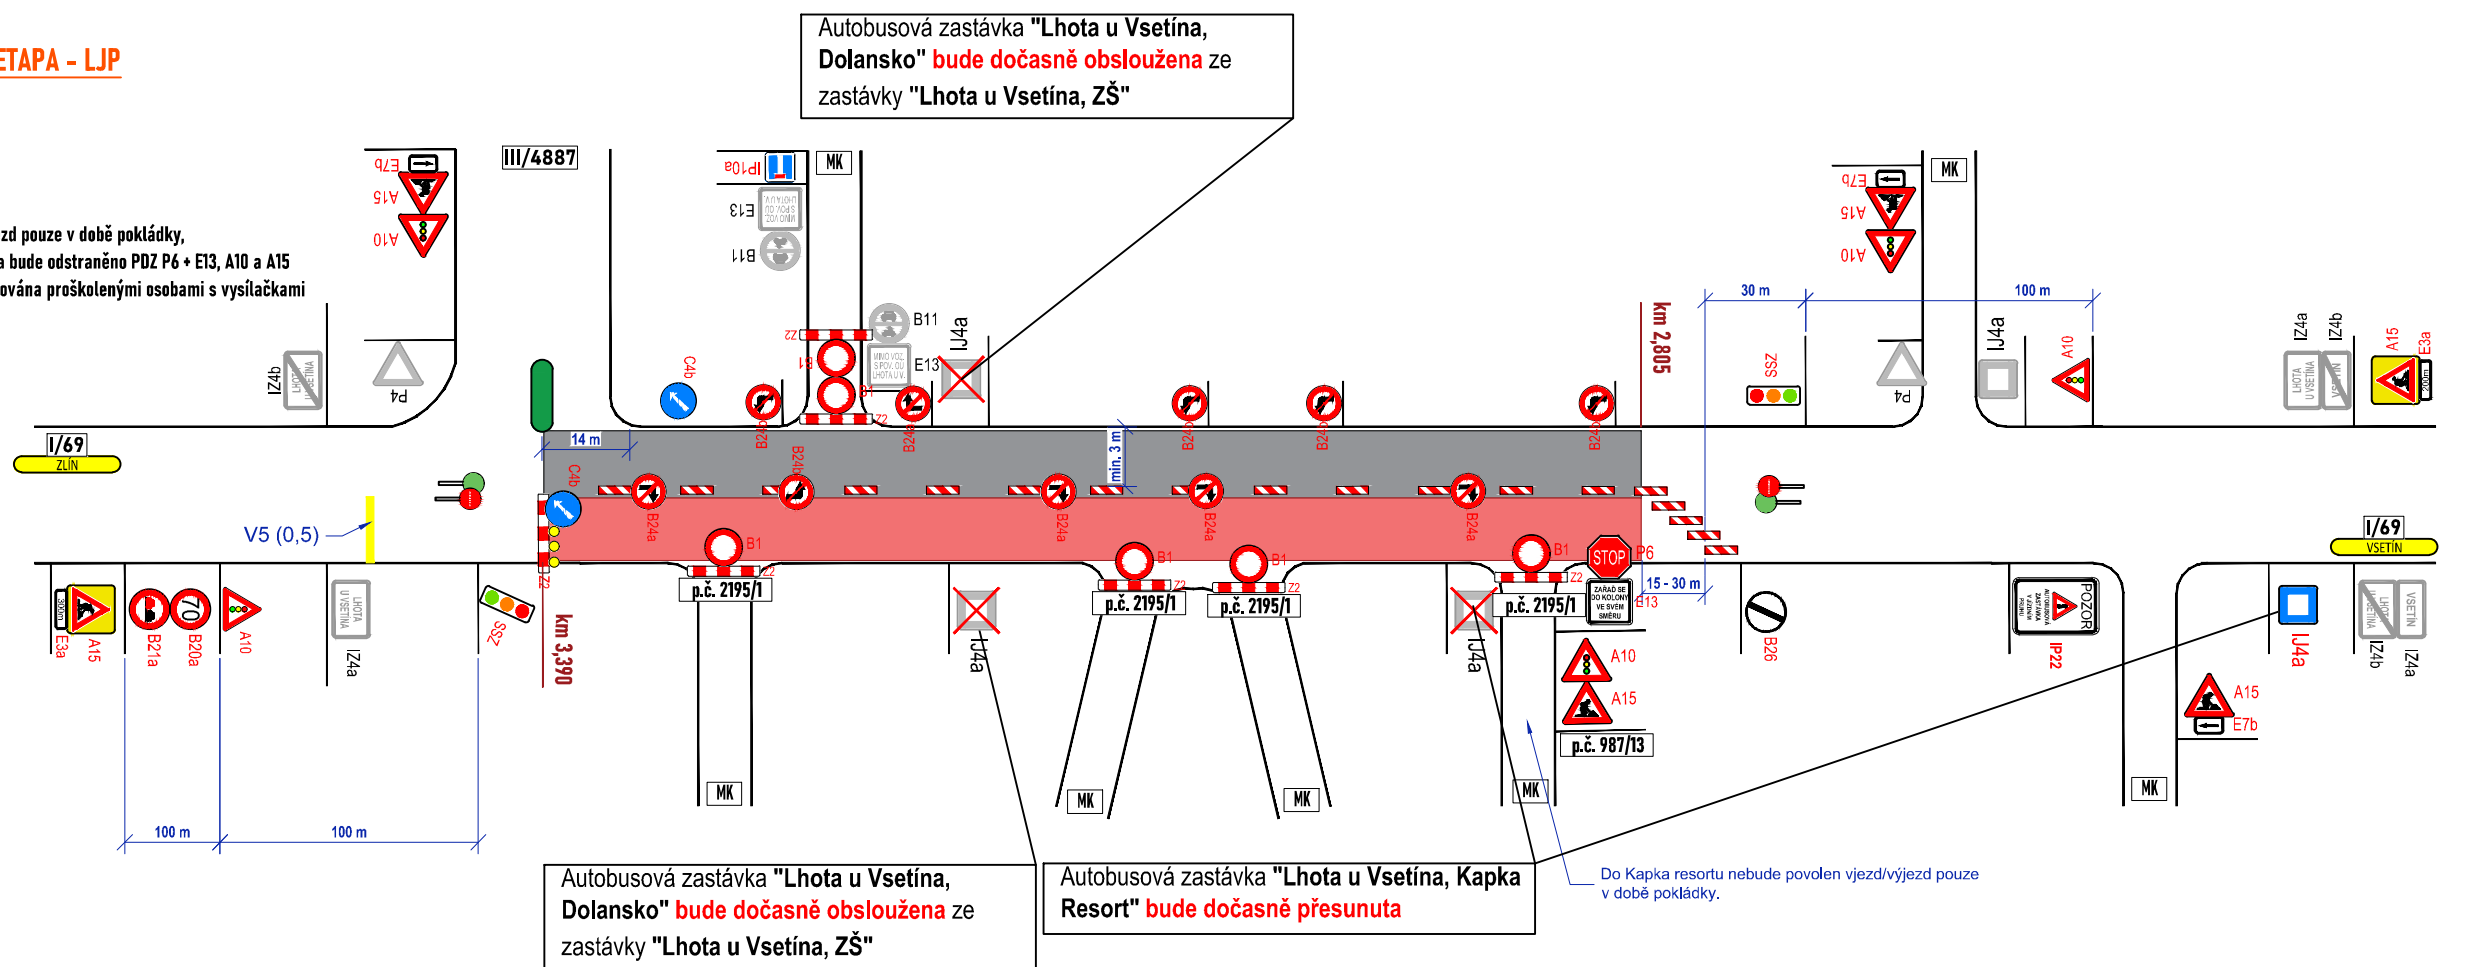

DETAIL PRACOVNÍHO MÍSTA - I. ETAPA - PJP

- fréza a pokládka
- sítnice I/69, staniční km 2,895 - 3,390
- délka pracovního místa 585 m
- příjezdová šířka min. 3 m
- doprava řízena kyvadlově SSZ
- v případě tvorby kolon budou vozidla zastavována proskolenými osobami s vysílačkami

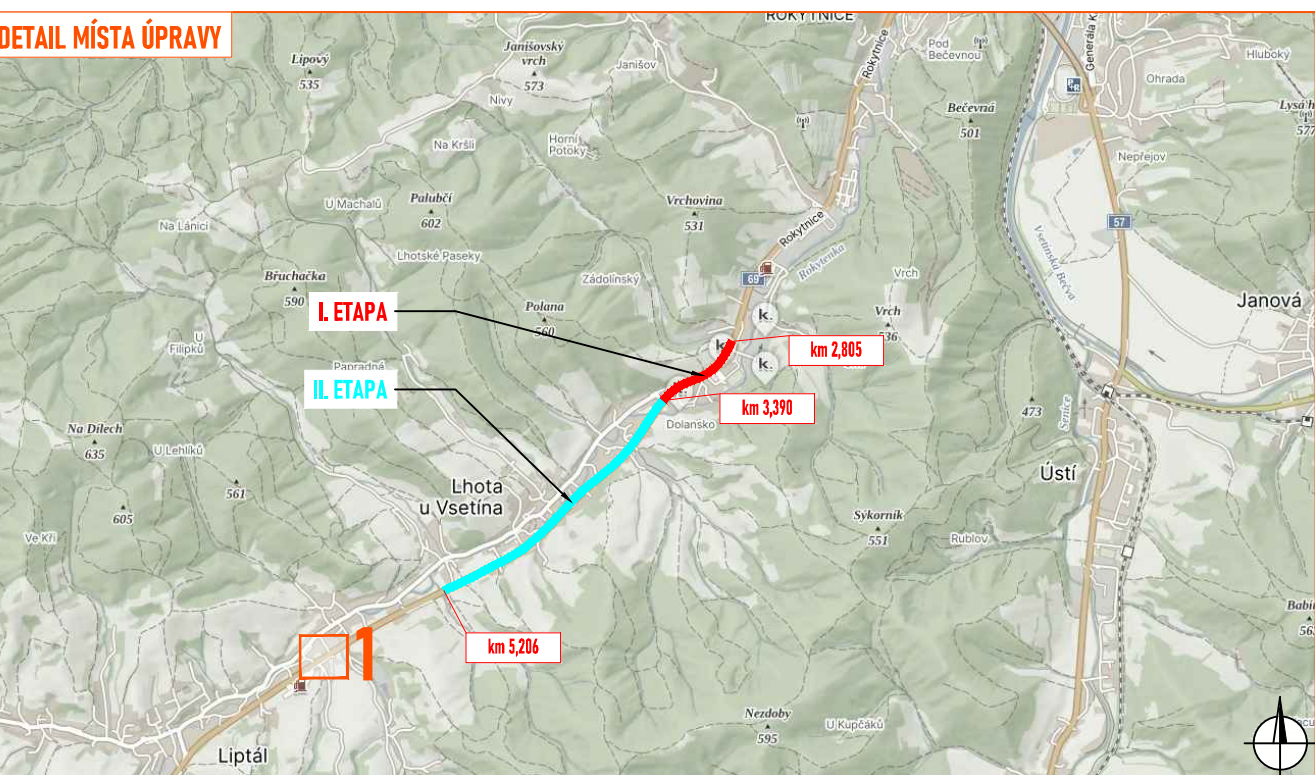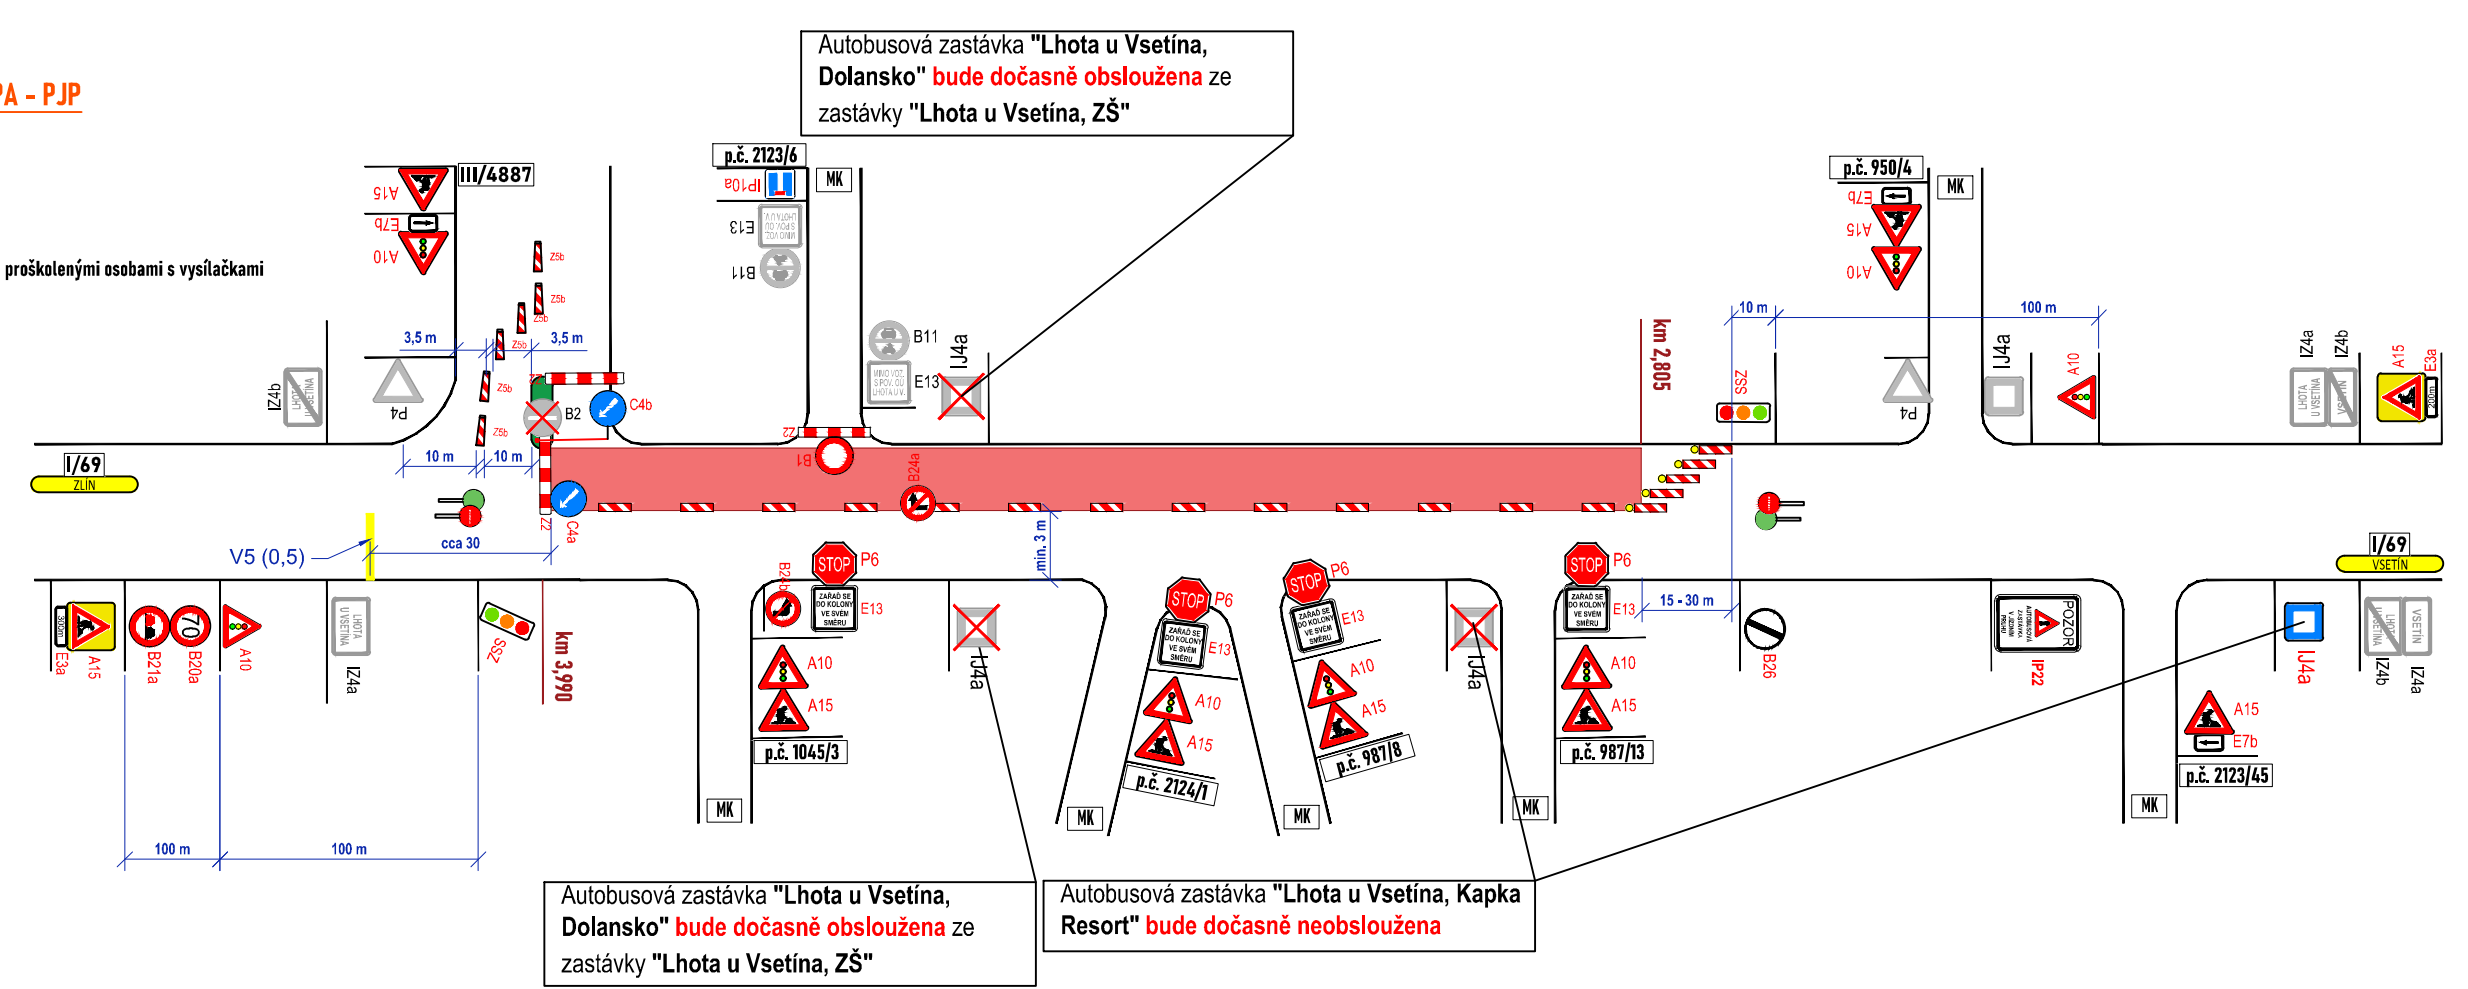

Legenda:

- pracovní místo
- dokončený úsek bez V0Z
- dopravní ostrůvek
- navržené přechodné vodové dopravní značení
- navržené přechodné svítivé dopravní značení
- stávající svítivé dopravní značení
- zrušené/přesunutá stávající svítivé dopravní značení
- proskolená osoba zastavující vozidla s Z86

Souhlasíme s předchozí úpravou provozu, uzavírkou a zvláštním užíváním pozemní komunikace.
V souladu s ustanovením § 36 odst. 3 zák. č. 500/2004 Sb. Správní řád se vydáváve práva vyjádřit se k podkladním rozhodnutím.
Dopravní značení, které bude v rozporu s předchozím dopravním značením, bude dočasné zneplatněné.

ZDROJ MAPOVÝCH PODKLADŮ | Mapy.cz © Seznam.cz, a.s. | MAPY.CZ

YPRACOVAVL	ZAVADIL	
UPRAVIL	JANATA	
KONTROLOVAL	ŘSD a.s.	
INVESTOR	STRABAG a.s.	
ZHOTOVITEL	STRABAG a.s.	768 21 Kvačeta www.nva-line.cz zavadi@nva-line.cz tel: 778 978 109
SILNICE I/69 LHOTA U VSETÍNŮ - VSETÍN IL ETAPA		FORMÁT 1450 x 297 DATUM 20. 5. 2024 Č. ZAKÁZKY ZK-24-0282

DOPRAVNÍ NÁSTŘIVNÍK OPRAVY
SCHEMATA PRACOVNÍCH MÍST - I. ETAPA