parc. č. 3228
místní komunikace
E7b
A15
A15
E7b
parc. č. 3226
místní komunikace
A10
E7b
30
B20a
A10
A15
E7b
místní komunikace
parc. č. 3235
E14
B13
3,5t
B21a
B20a
30
I/69
VIZOVICE, ZLÍN
A15
A15
E7b
místní komunikace
parc. č. 134/1
B26
< ~ Jasenka ~ <
most ev. č. 69-008
min. 3,0 m
C4b
SSZ
silnice I/57 - km 11,947
úsek 4 - staničení km 2,223
max. 45 m
silnice I/57 - km 11,902
úsek 4 - staničení km 2,178
B20a
B21a
30
SSZ
E7b
A15
E7b
A10
parc. č. 3132/3
místní komunikace
IP10a
E3a
100m
V5 (0,5)
< ~ Jasenka ~ <
A15
E7b
parc. č. 3137/2
místní komunikace
A10
B20a
30
A15
< ~ Jasenka ~ <
VSETÍN
I/69
místní komunikace

DETAIL PRACOVNÍHO MÍSTA

- délka záboru max. 45 m
- rekonstrukce mostu ev. č. 69-008
- průjezdní šířka podél záboru min. 3,0 m
- doprava řízena kyvadlově semaforovou soupravou

Legenda:

🟥	- pracovní místo
- - -	- objízdná trasa (viz DIO OT)
- - -	- navržená betonová svodidla
—	- navržené přechodné vodorovné dopravní zn. (nástřik bude proveden žlutou barvou)
—	- stávající vodorovné dopravní značení
—	- hranice ORP a okresu
◆ P2	- navržené přechodné svislé dopravní značení
◇ P2	- stávající svislé dopravní značení
☒ P2	- zrušené stávající svislé dopravní značení

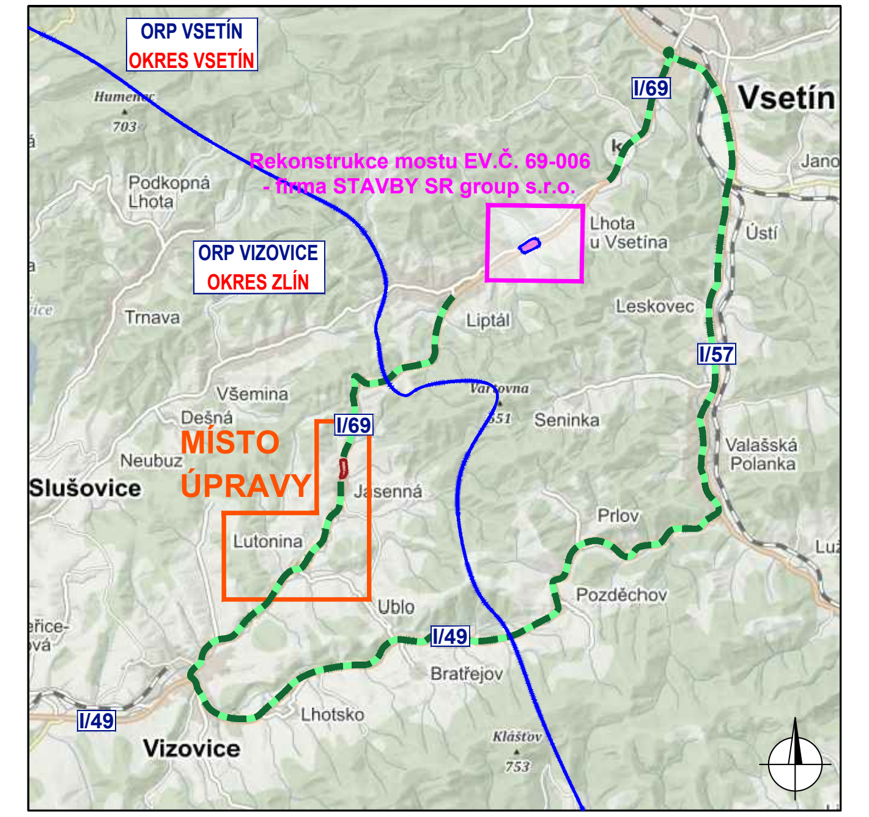

ORP VSETÍN
OKRES VSETÍN
Vsetín
I/69
Rekonstrukce mostu EV.Č. 69-006 - firma STAVBY SR group s.r.o.
Podkopná Lhota
Lhota u Vsetína
ORP VIZOVICE
OKRES ZLÍN
Trnava
Liptál
Leskovec
I/57
Všemina
Seninka
Valašská Polanka
Slušovice
MÍSTO ÚPRAVY
I/69
Jasenná
Lutonina
Ublo
Prlov
Pozděchov
I/49
Bratřejov
I/49
Vizovice
Lhotsko

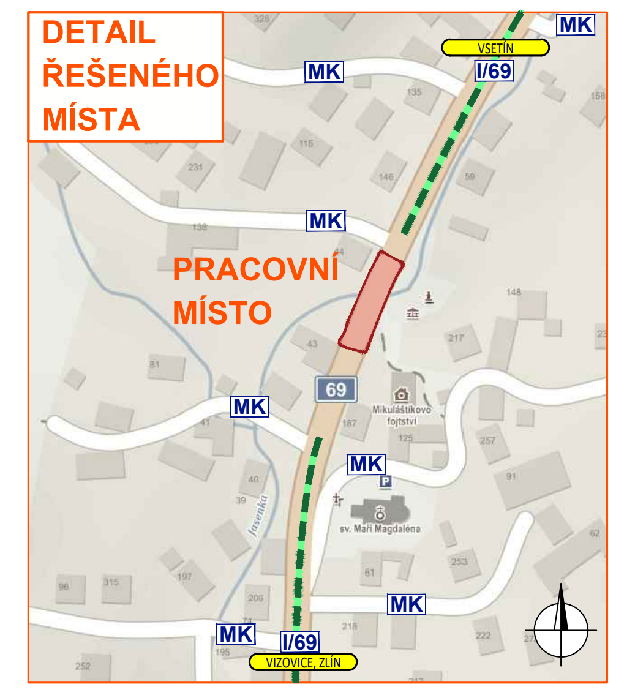

DETAIL ŘEŠENÉHO MÍSTA
MK
VSETÍN
I/69
MK
MK
PRACOVNÍ MÍSTO
69
MK
MK
MK
MK
I/69
VIZOVICE, ZLÍN

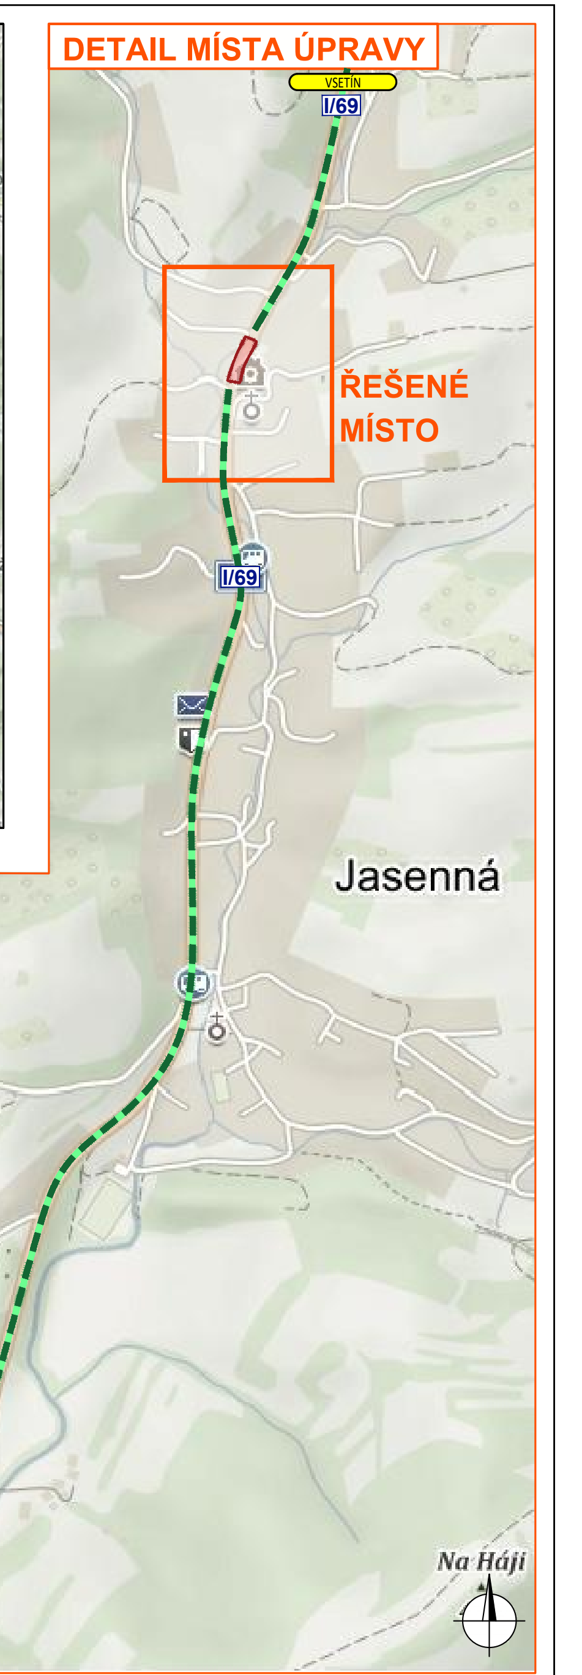

DETAIL MÍSTA ÚPRAVY
VSETÍN
I/69
ŘEŠENÉ MÍSTO
I/69
Jasenná
Na Háji

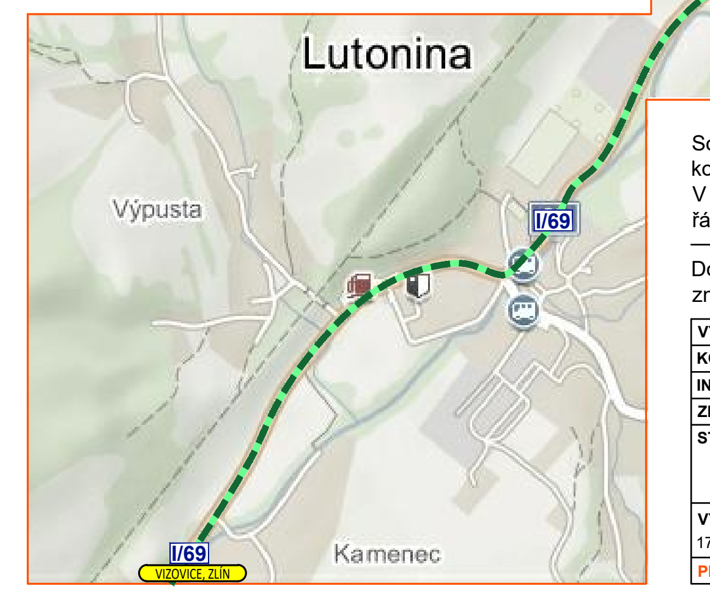

Lutonina
Výpusta
I/69
I/69
VIZOVICE, ZLÍN
Kamenec

Souhlasíme s přechodnou úpravou provozu, uzavírkou pozemní komunikace a objízdnou trasou.
V souladu s ustanovením § 36 odst. 3 zák. č. 500/2004 Sb. Správního řádu se vzdáváme práva vyjádřit se k podkladům rozhodnutí.

Dopravní značení, které bude v rozporu s přechodným dopravním značením, bude dočasně zakryto.

VYPRACOVAL	ZAVADIL	Zavadil
KONTROLOVAL	JANATA	Janata
INVESTOR	Ředitelství silnic a dálnic ČR, p.o.	
ZHOTOVITEL	REPONT s.r.o.	
STAVBA	MOST EV.Č. 69-008 PŘES POTOK JASENKA	
VÝKRES 1747x297	DOPRAVNĚ INŽENÝRSKÁ OPATŘENÍ - I. ETAPA - OPRAVA MOSTU - LJP	
	PŘECHODNÁ ÚPRAVA PROVOZU	

NVB LINE

NVB LINE s.r.o.
Cukrovar 716
768 21 Kvasice
www.nvbline.cz
kaspar@nvbline.cz
tel.: 770 187 111

DATUM	20. 6. 2023
NAŠE ZN.	ZK-23-0418