PRACOVNÍ MÍSTO
UMÍSTĚNÍ PDZ
UMÍSTĚNÍ PDZ
A
B
MIKOCRYAN
OSLLIPA
ZNAJMKLIQRPNOSTAMKE
Lhota
u Vlašimi
DETAIL MÍSTA LIPRAJ
Legenda:
1

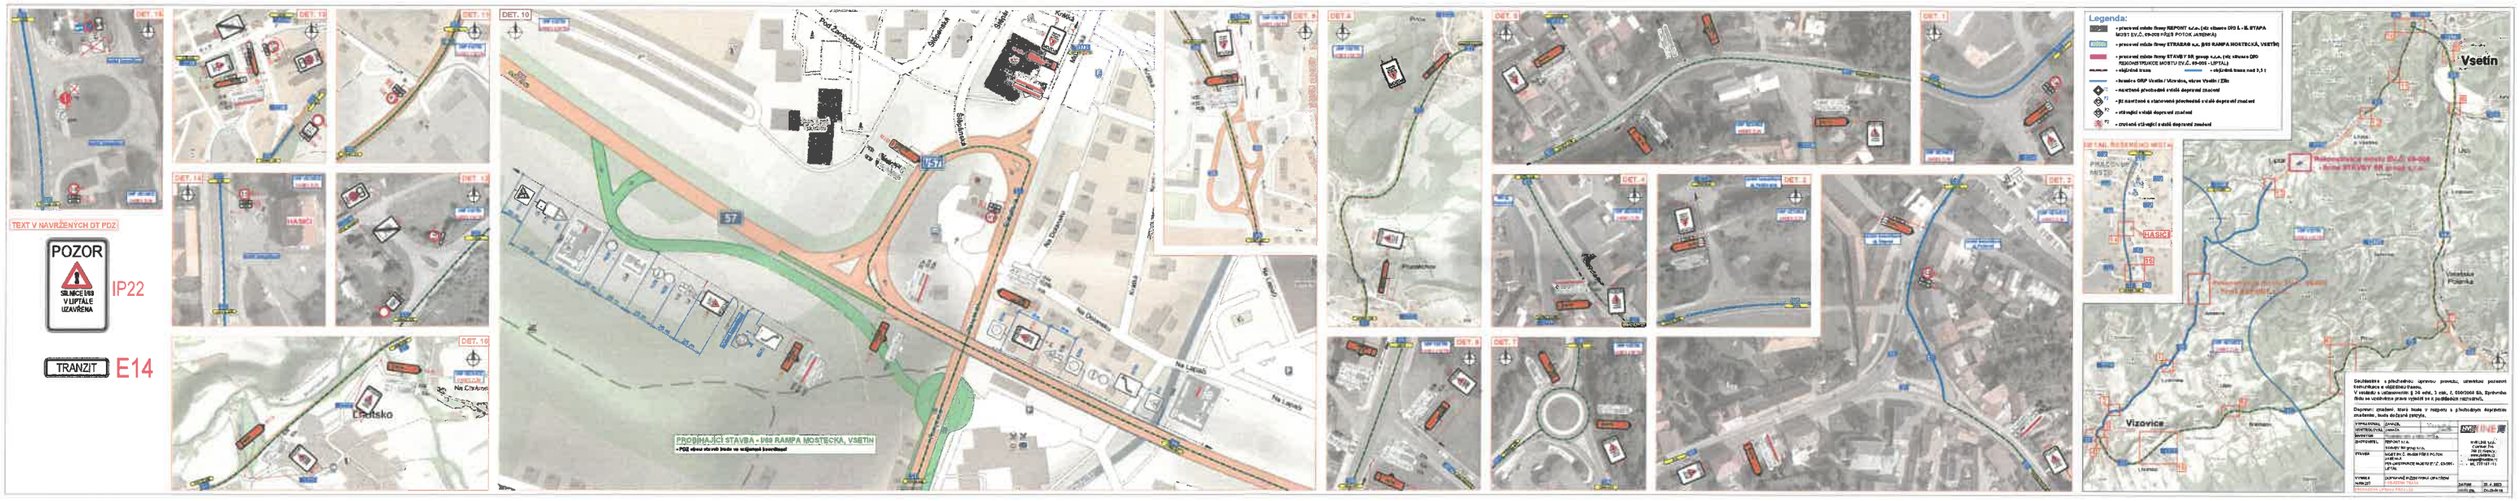
DET. 16
DET. 15
DET. 14
DET. 13
DET. 12
DET. 11
DET. 10
DET. 9
DET. 8
DET. 7
DET. 6
DET. 5
DET. 4
DET. 3
DET. 2
DET. 1
TEXT V NAVRŽENÝCH DT PDZ
POZOR
SILNICE I/69 V LIPTALE UZAVŘENA
IP22
TRANZIT
E14
HASIČ
Lipsko
57
PROBÍHAJÍCÍ STAVBA - I/69 RAMPA MOSTECKÁ, VSETÍN
Legenda:
Vsetín
Vizovice
DETAIL ŘEŠENÉHO MÍSTA
PIKLCOVÝ MÝTO
HASIČ