


Situace dopravního značení pro akci: „Prodloužení splaškové kanalizace včetně kanalizačních odbočení a veřejného vodovodu v obci Liptál - PÚP“

ETAPE 2.

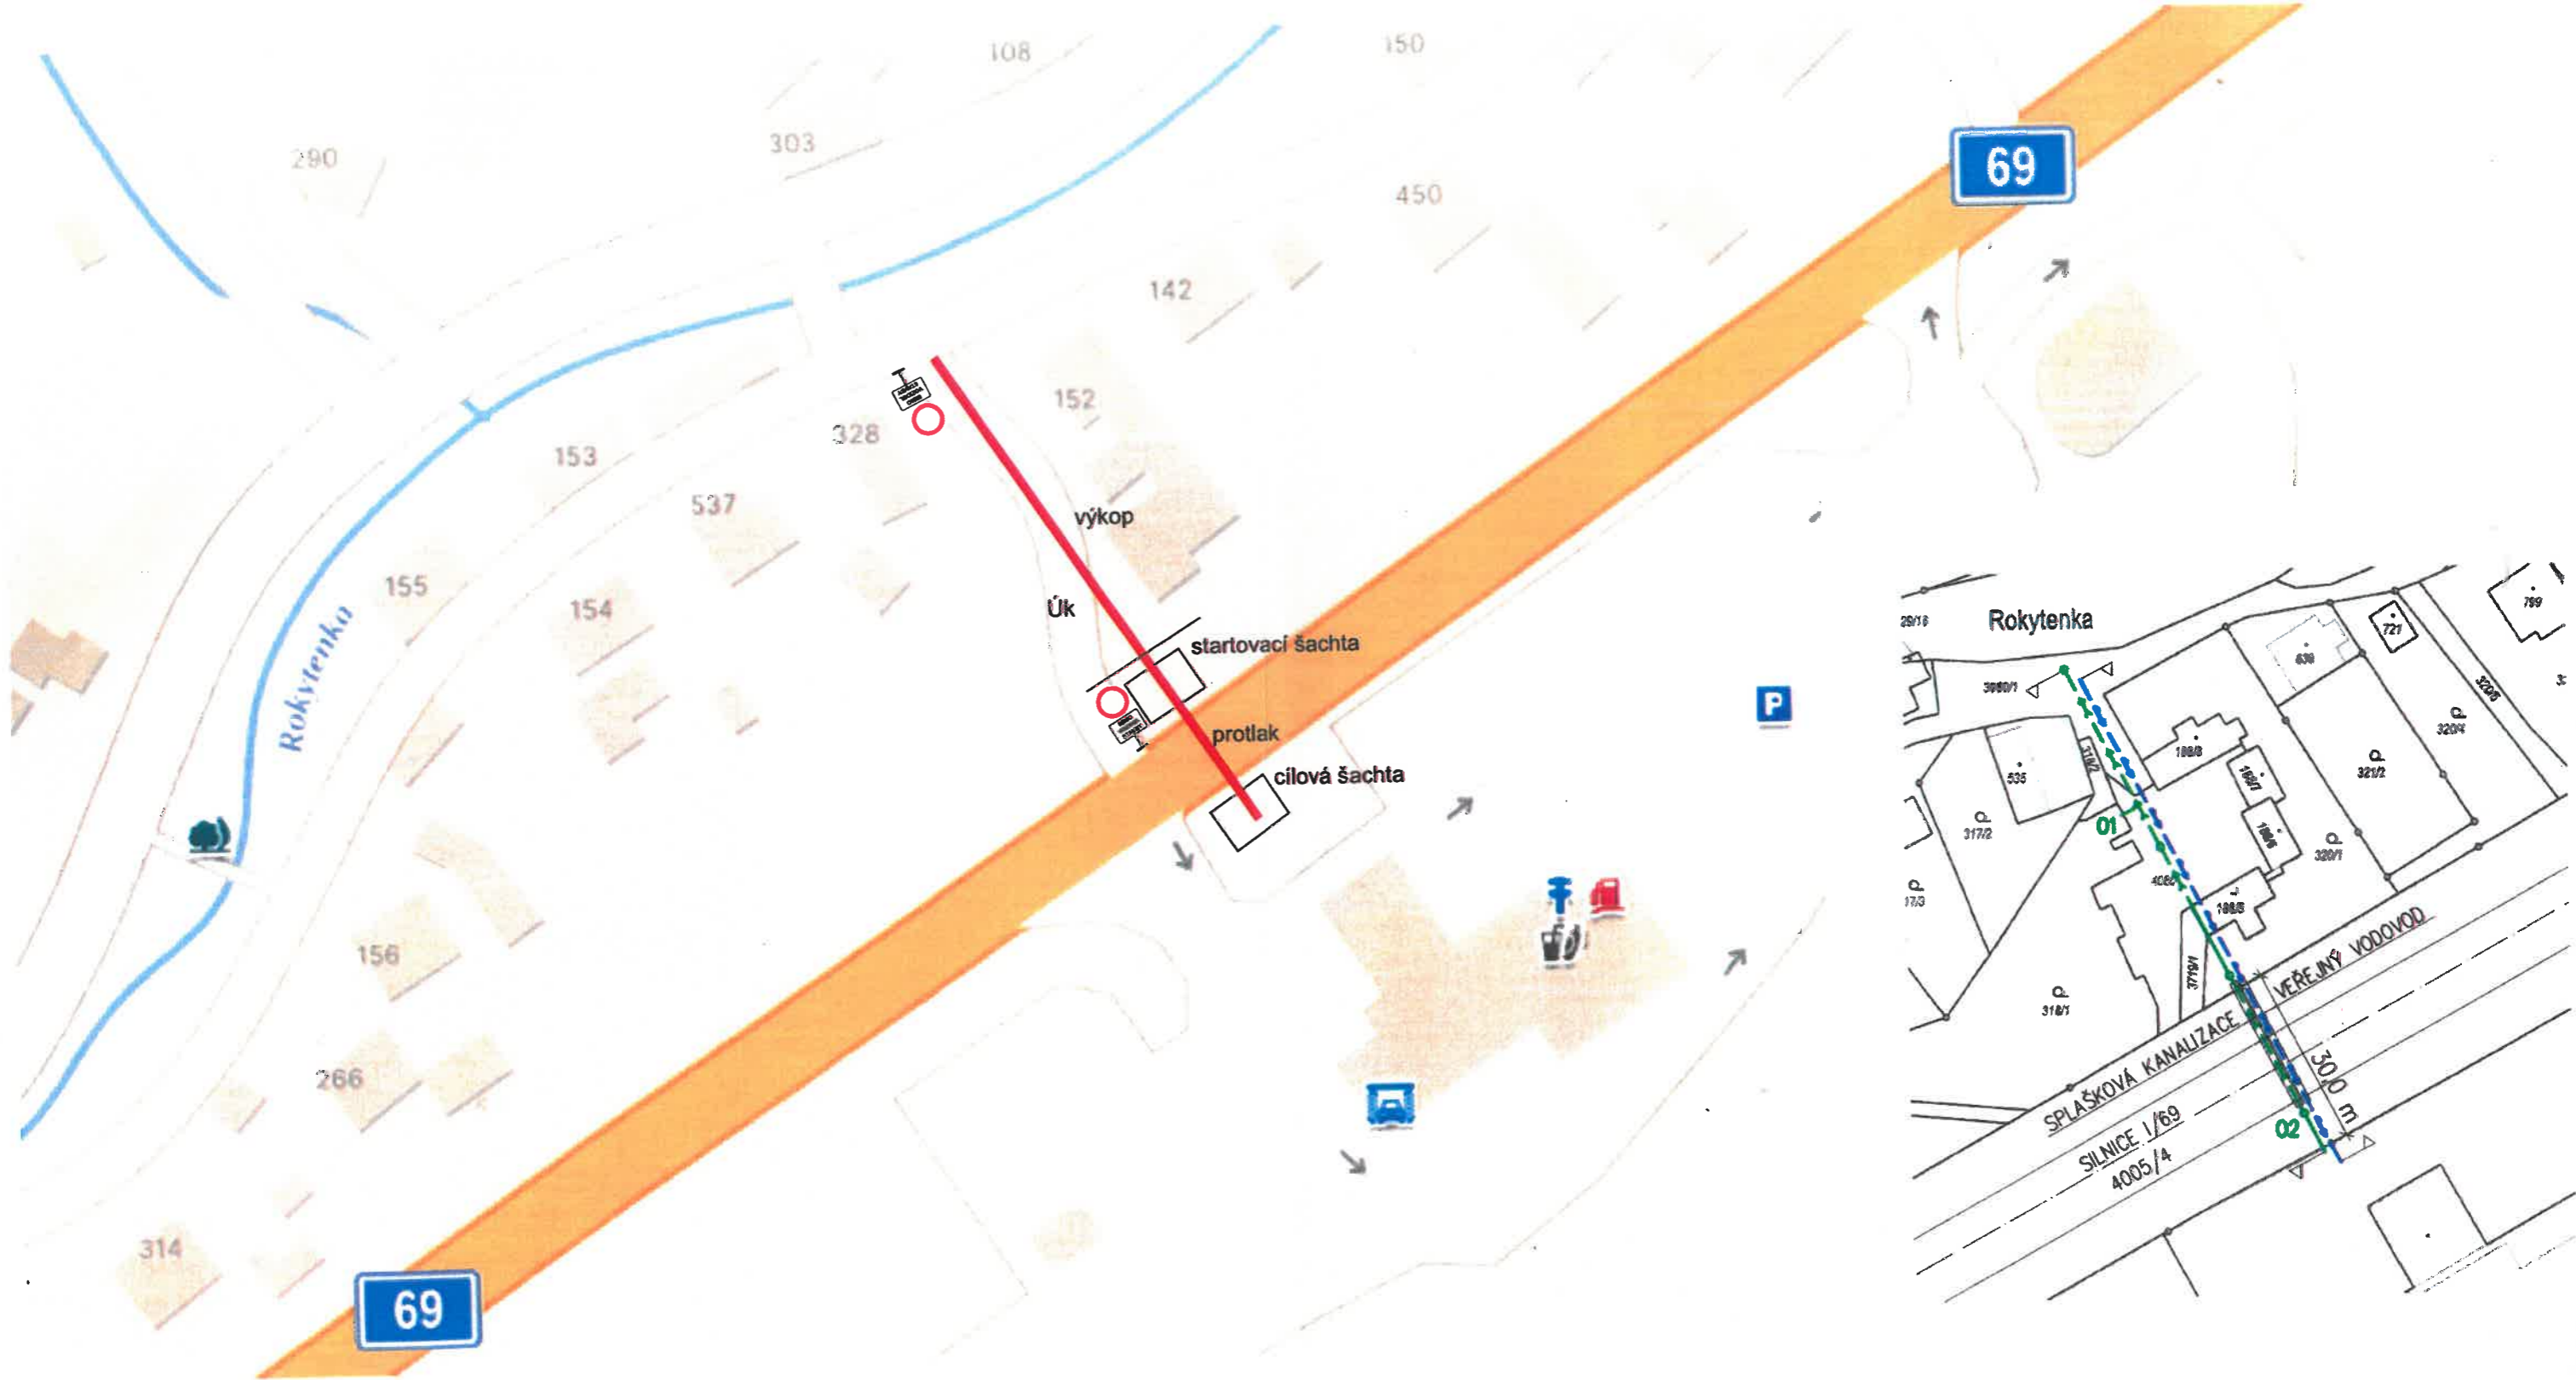

protlak pod silnicí I/69 bude proveden bez omezení provozu

— pracovní místo

Vypracoval:
OPEN re-eco s.r.o.
Jiráskova 701
755 01 Vsetín