



nepravidelně užívané pracovní místo, krátkodobé, operativní

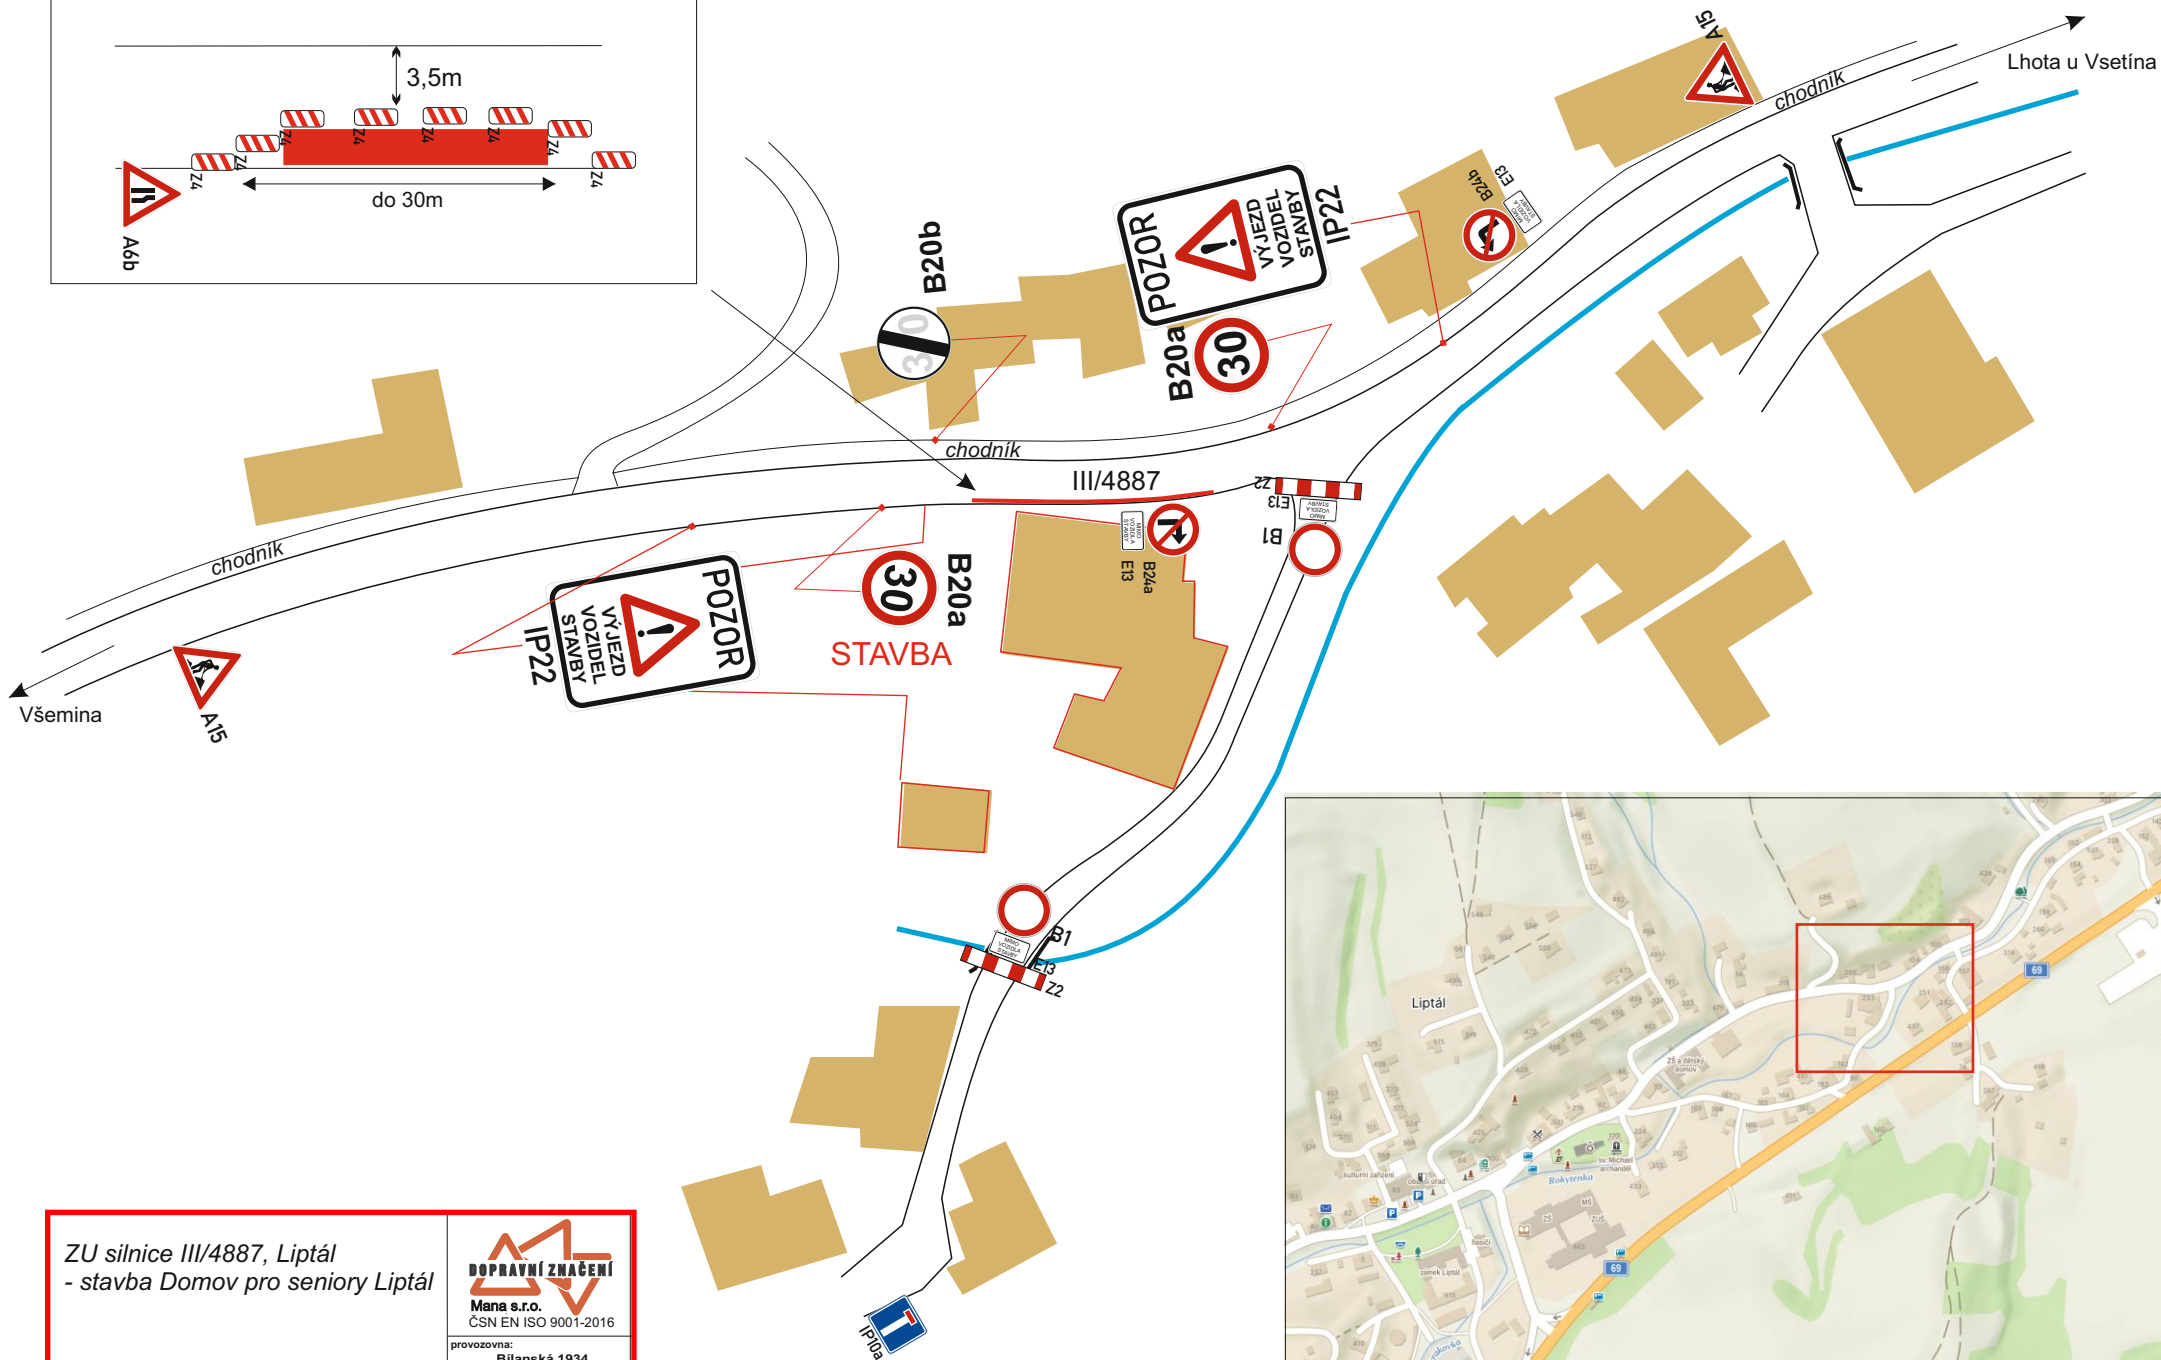

ZU silnice III/4887, Liptál
- stavba Domov pro seniory Liptál

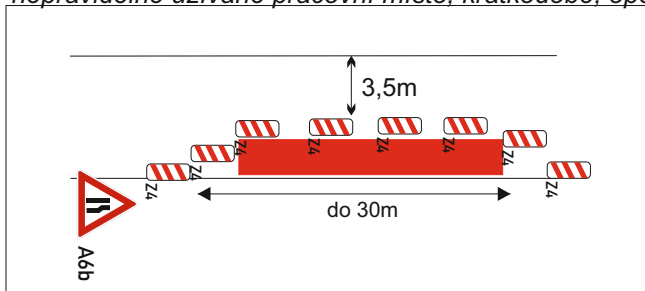

provozovna:
Bílanská 1934
767 01 Kroměříž
mob.tel.: 608 777 491
www.manadz.cz
e-mail: radimmana@seznam.cz

zpracoval:
Buršík Richard

žadatel: WACHAL a.s.

obec: Liptál

datum: 8.4.2024

místo: silnice III/4887, Liptál

