


Liptál

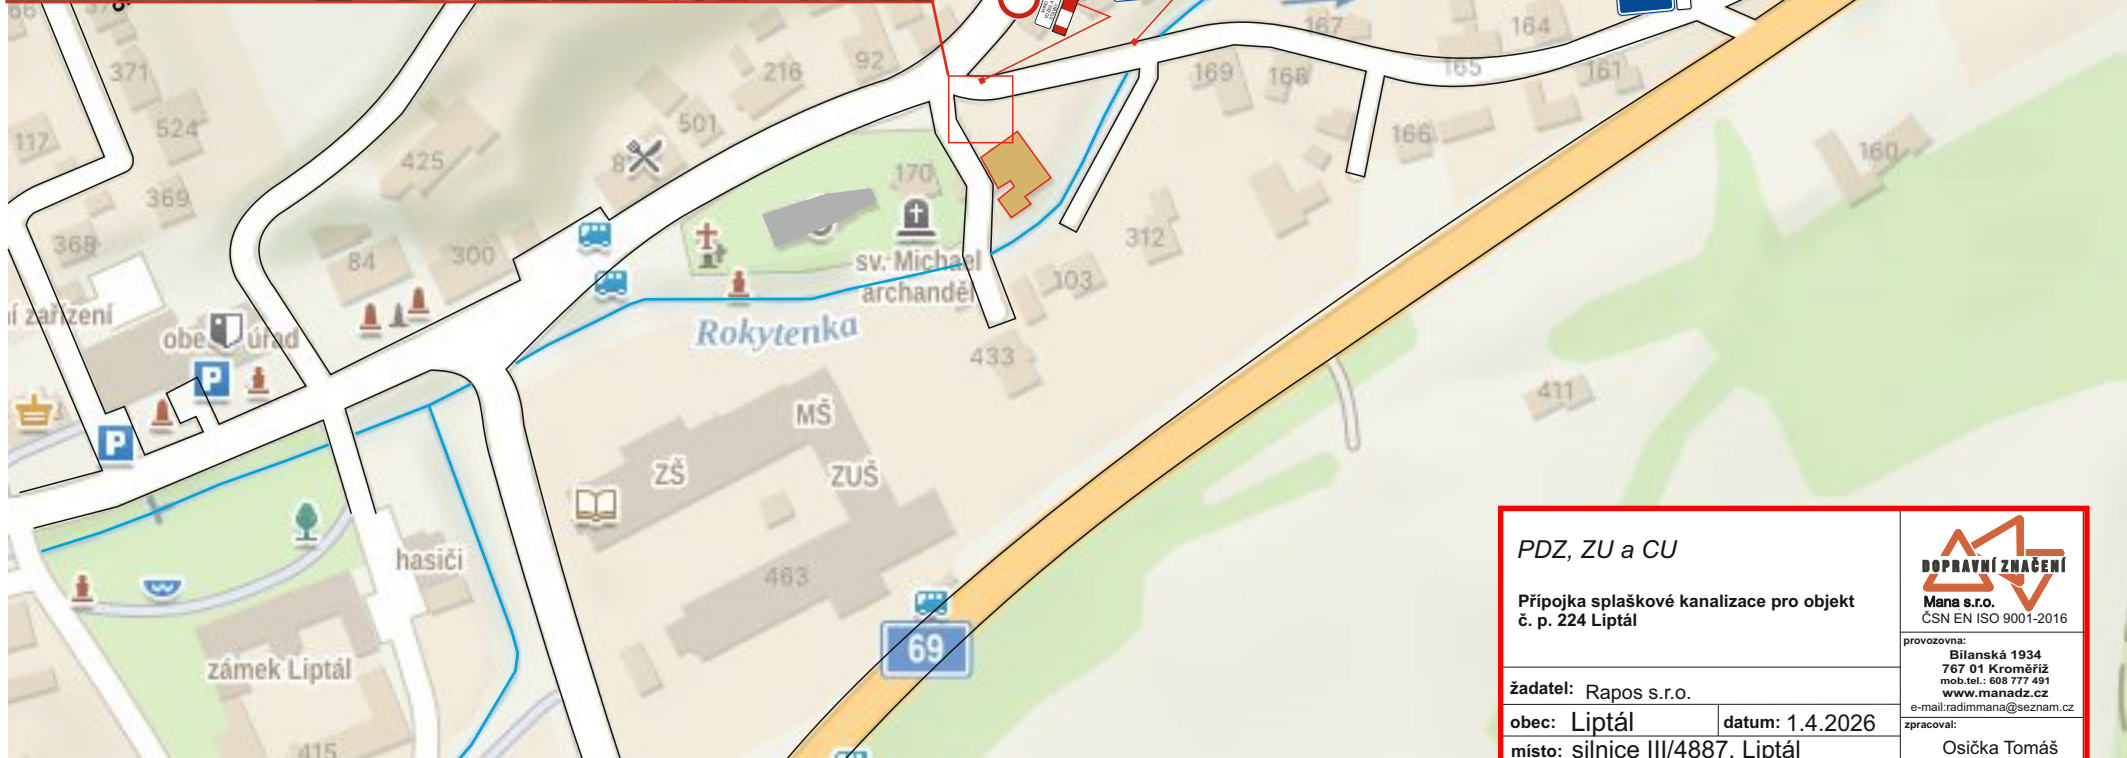

PDZ, ZU a CU		 provozovna: Bílanská 1934 767 01 Kroměříž mob.tel.: 608 777 491 www.manadz.cz e-mail: radimmana@seznam.cz
Přípojka splaškové kanalizace pro objekt č. p. 224 Liptál		
žadatel: Rapos s.r.o.		zpracoval: Osička Tomáš
obec: Liptál	datum: 1.4.2026	
místo: silnice III/4887, Liptál		